


Quedlinburger Straße Außenanlagenplan

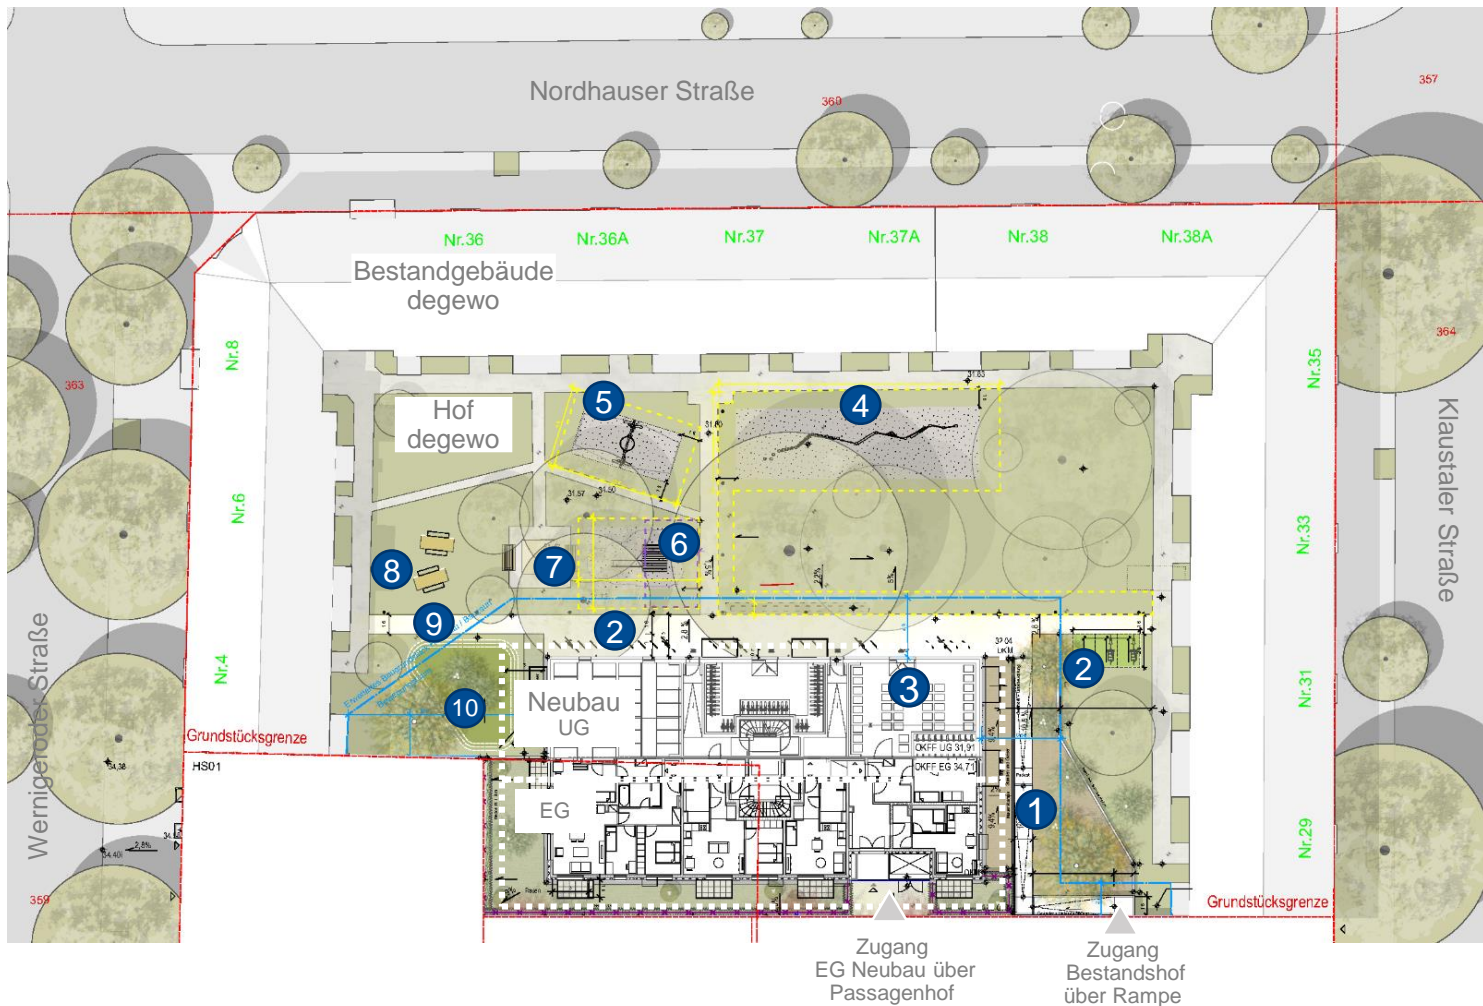

Legende

- 1 Rampe
- 2 Fahrradstellplätze
- 3 Müllraum
Bestandsmieter
- 4 Kletterparcour
- 5 Nestschaukel
- 6 Rutsche mit
Spielhaus
- 7 bestehender
Sandkasten
- 8 robuste & mobile
Tische mit Bänken
- 9 neuer Weg
- 10 bepflanzte
Versickerungs-
fläche

Einzelne Bäume und Sträucher
werden nachgepflanzt

EG = Erdgeschoss
UG = Untergeschoss

Zugang
EG Neubau über
Passagenhof

Zugang
Bestandshof
über Rampe