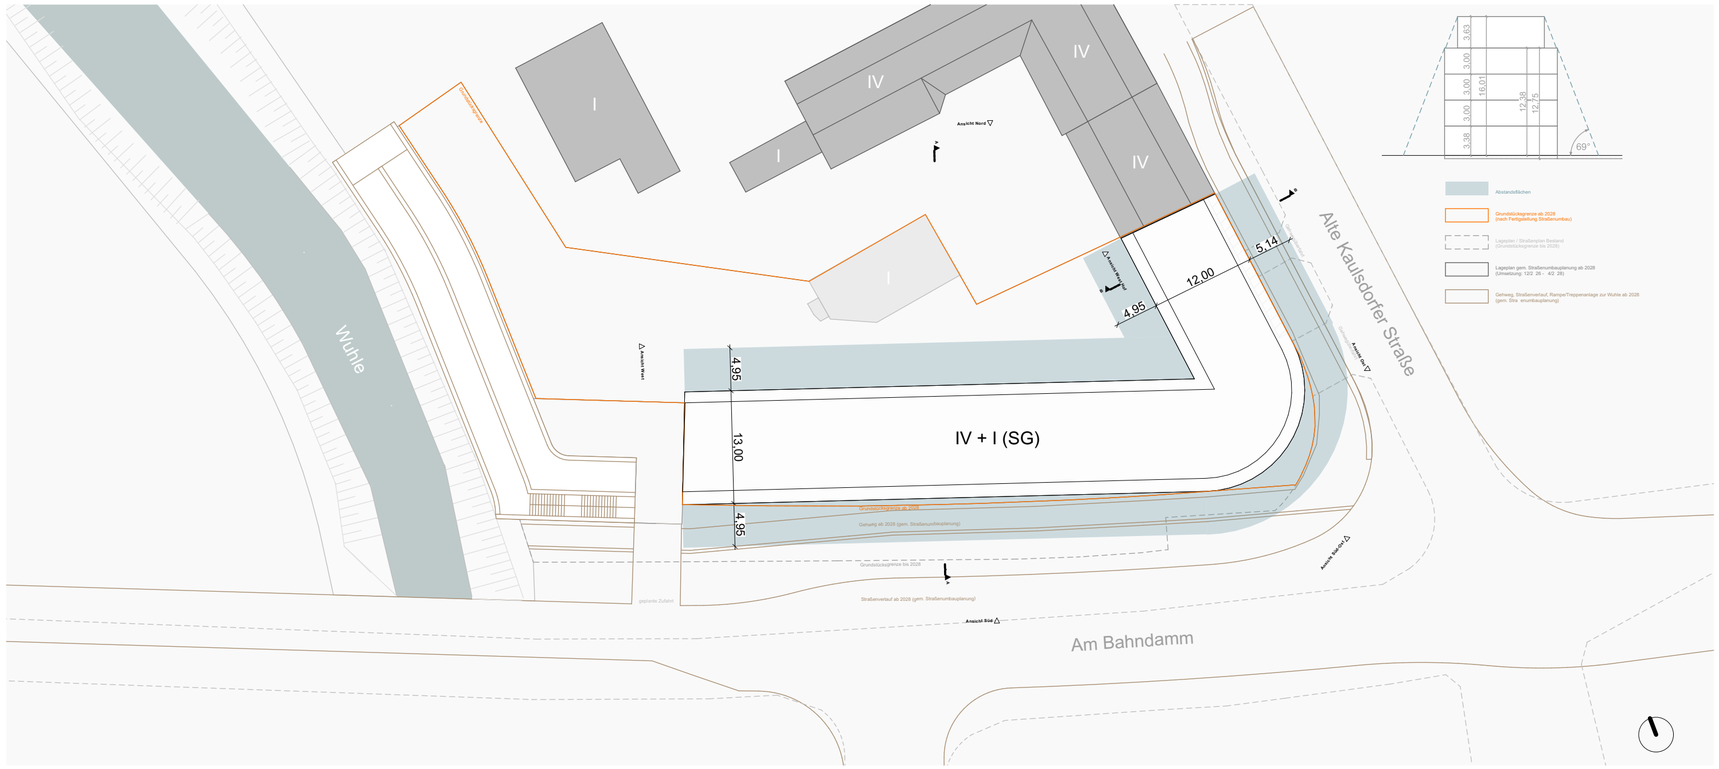

Lageplan | M 1:500

Planung

Arnold und Gladisch